1階

非常照明　DL

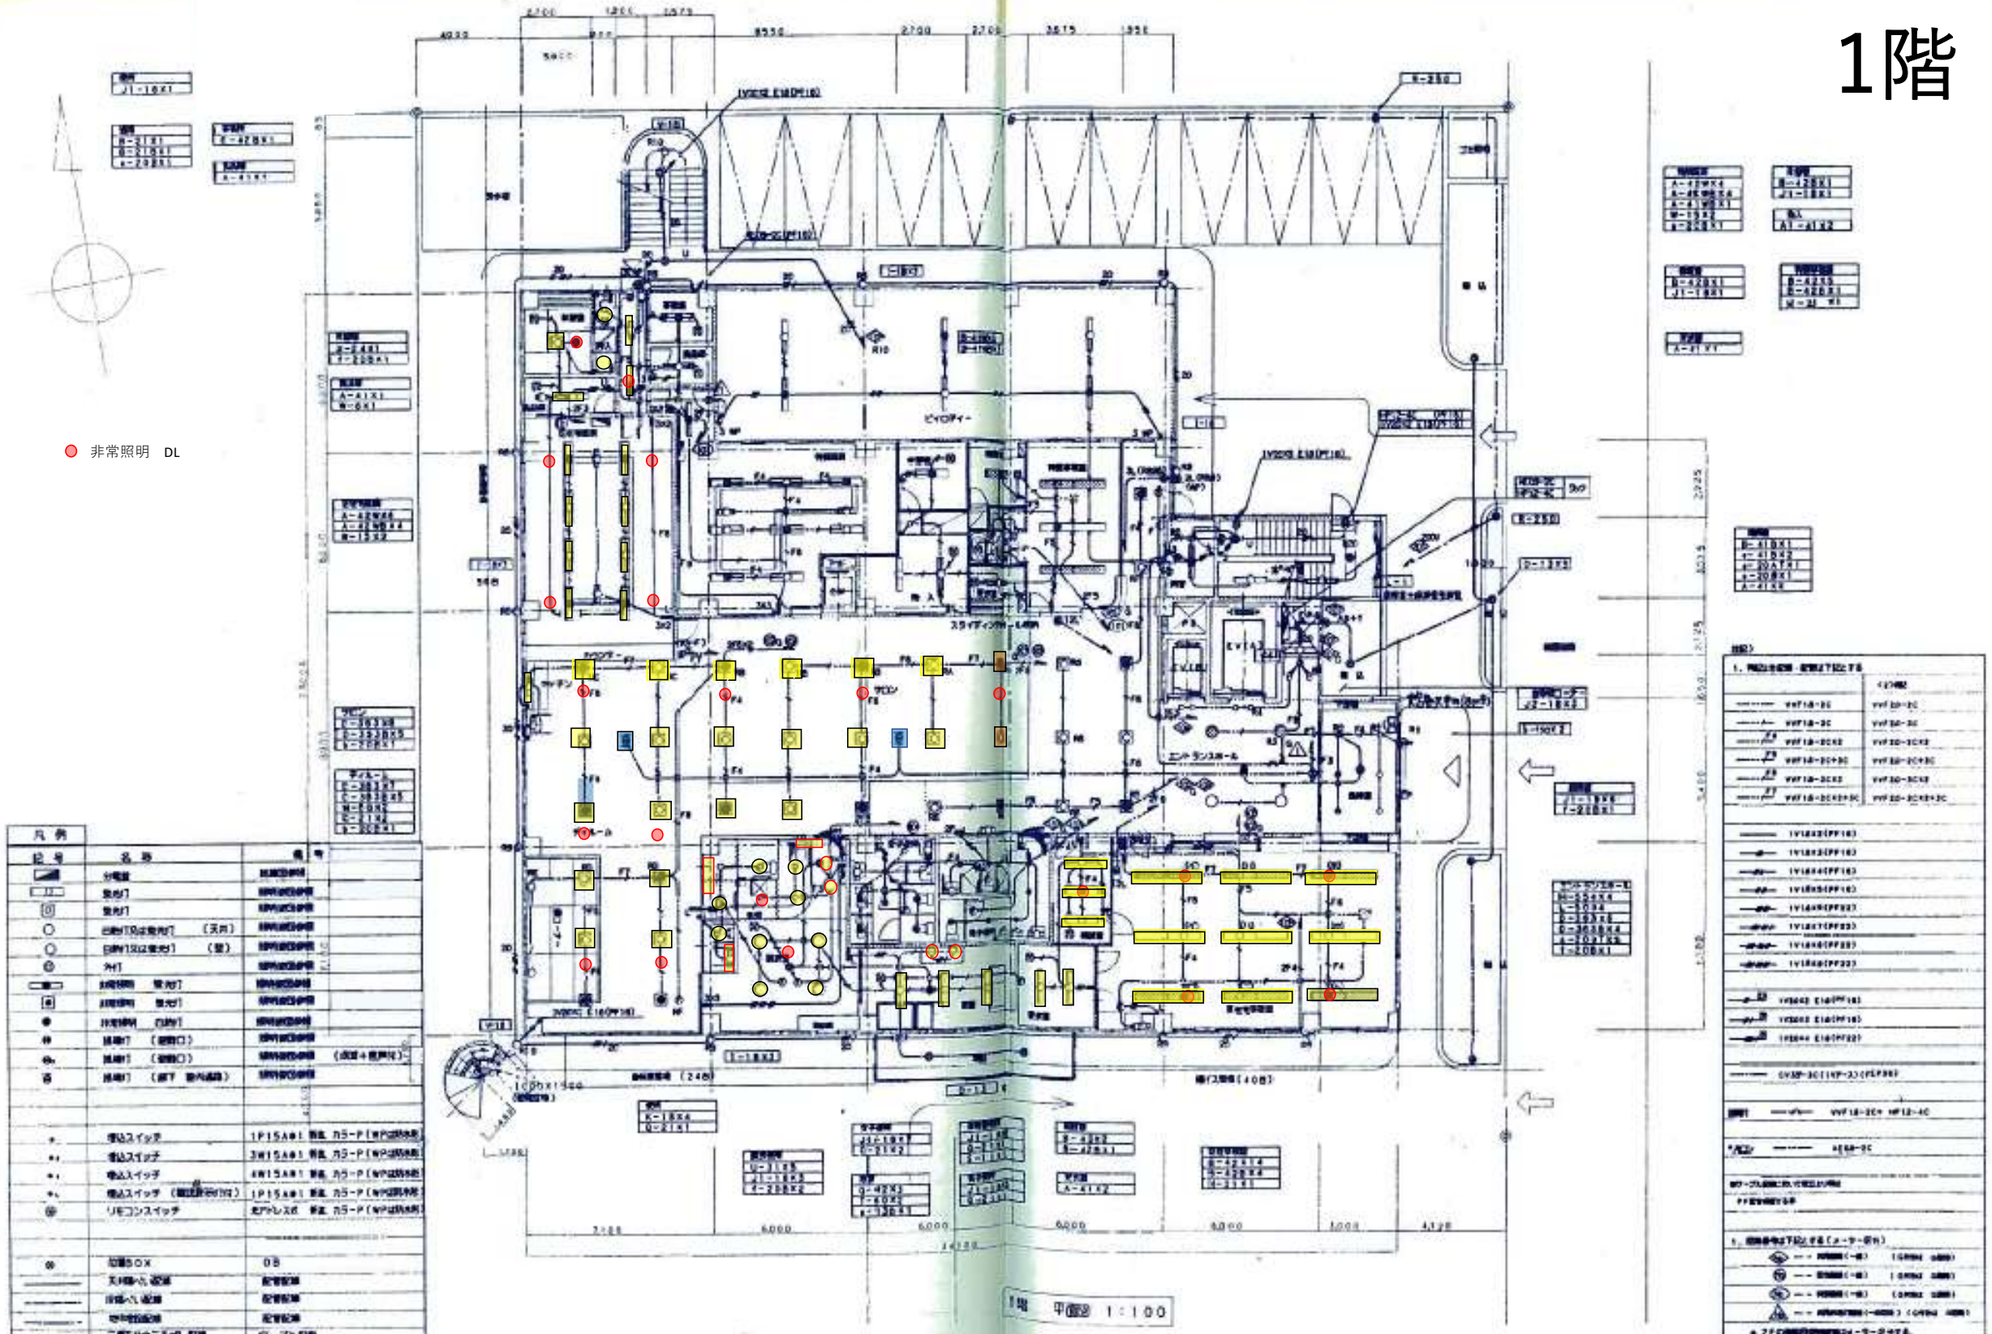

別紙:施設平面図

E-22