


# 2階

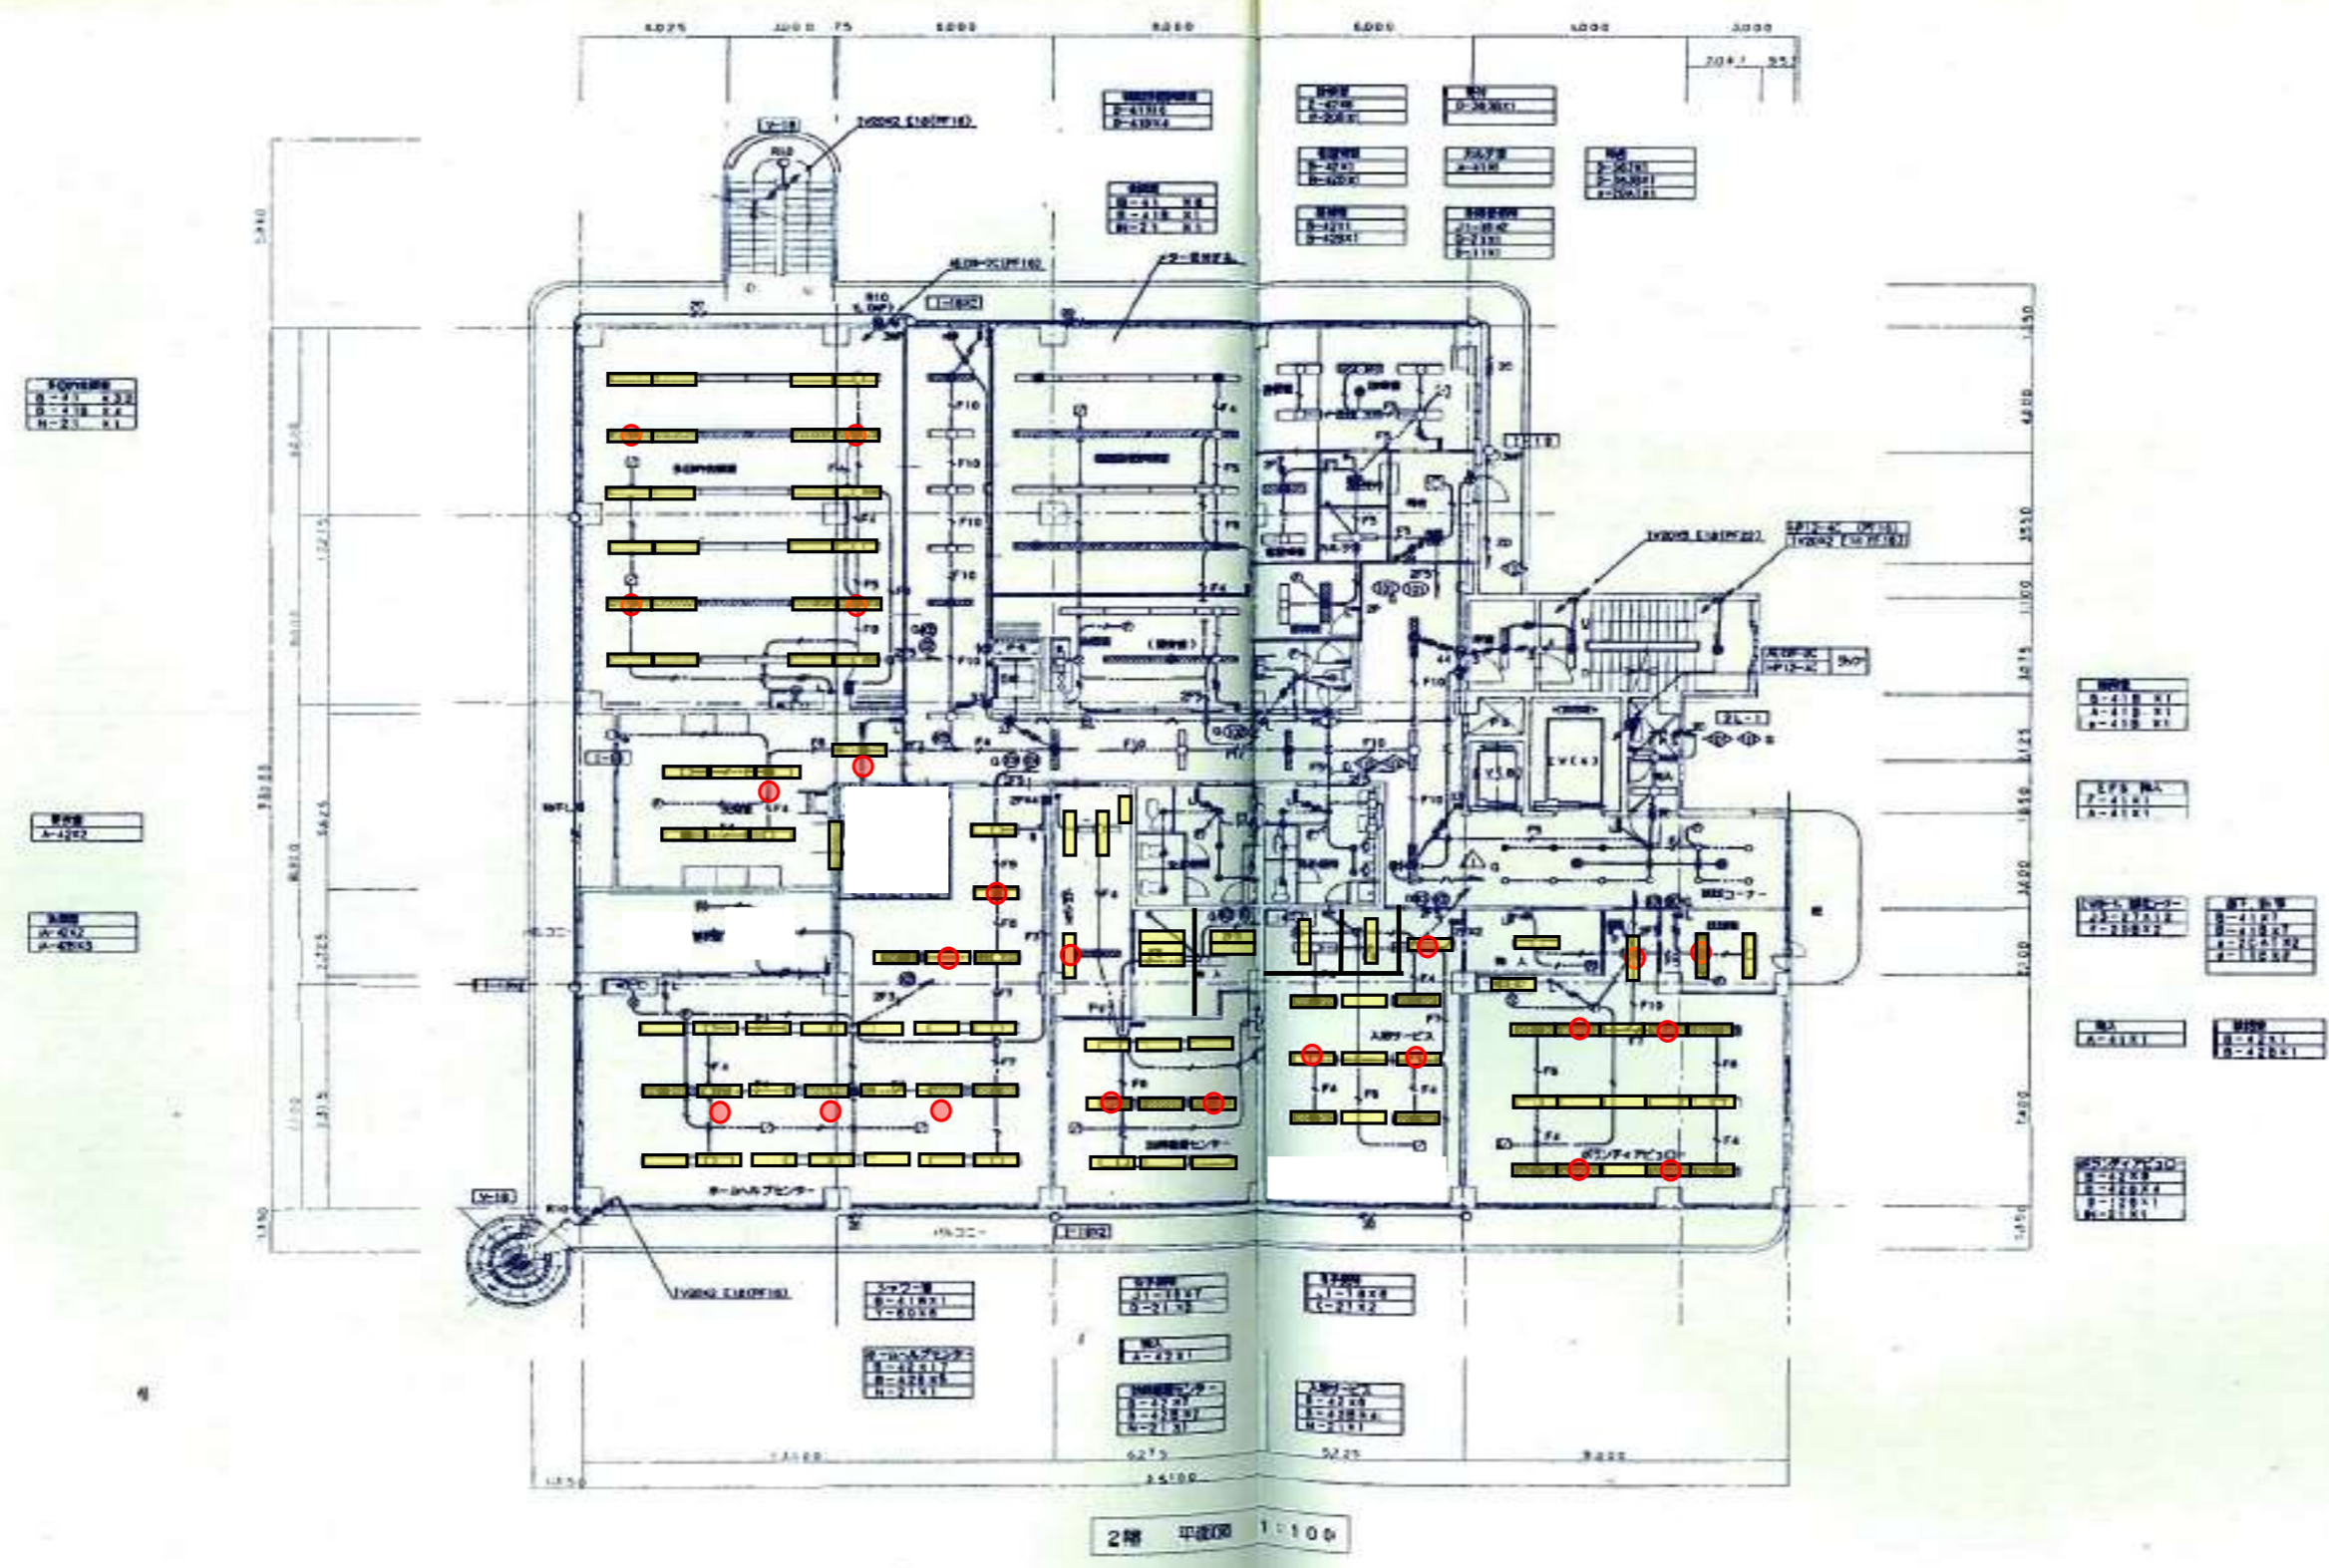

別紙：施設平面図