


5階

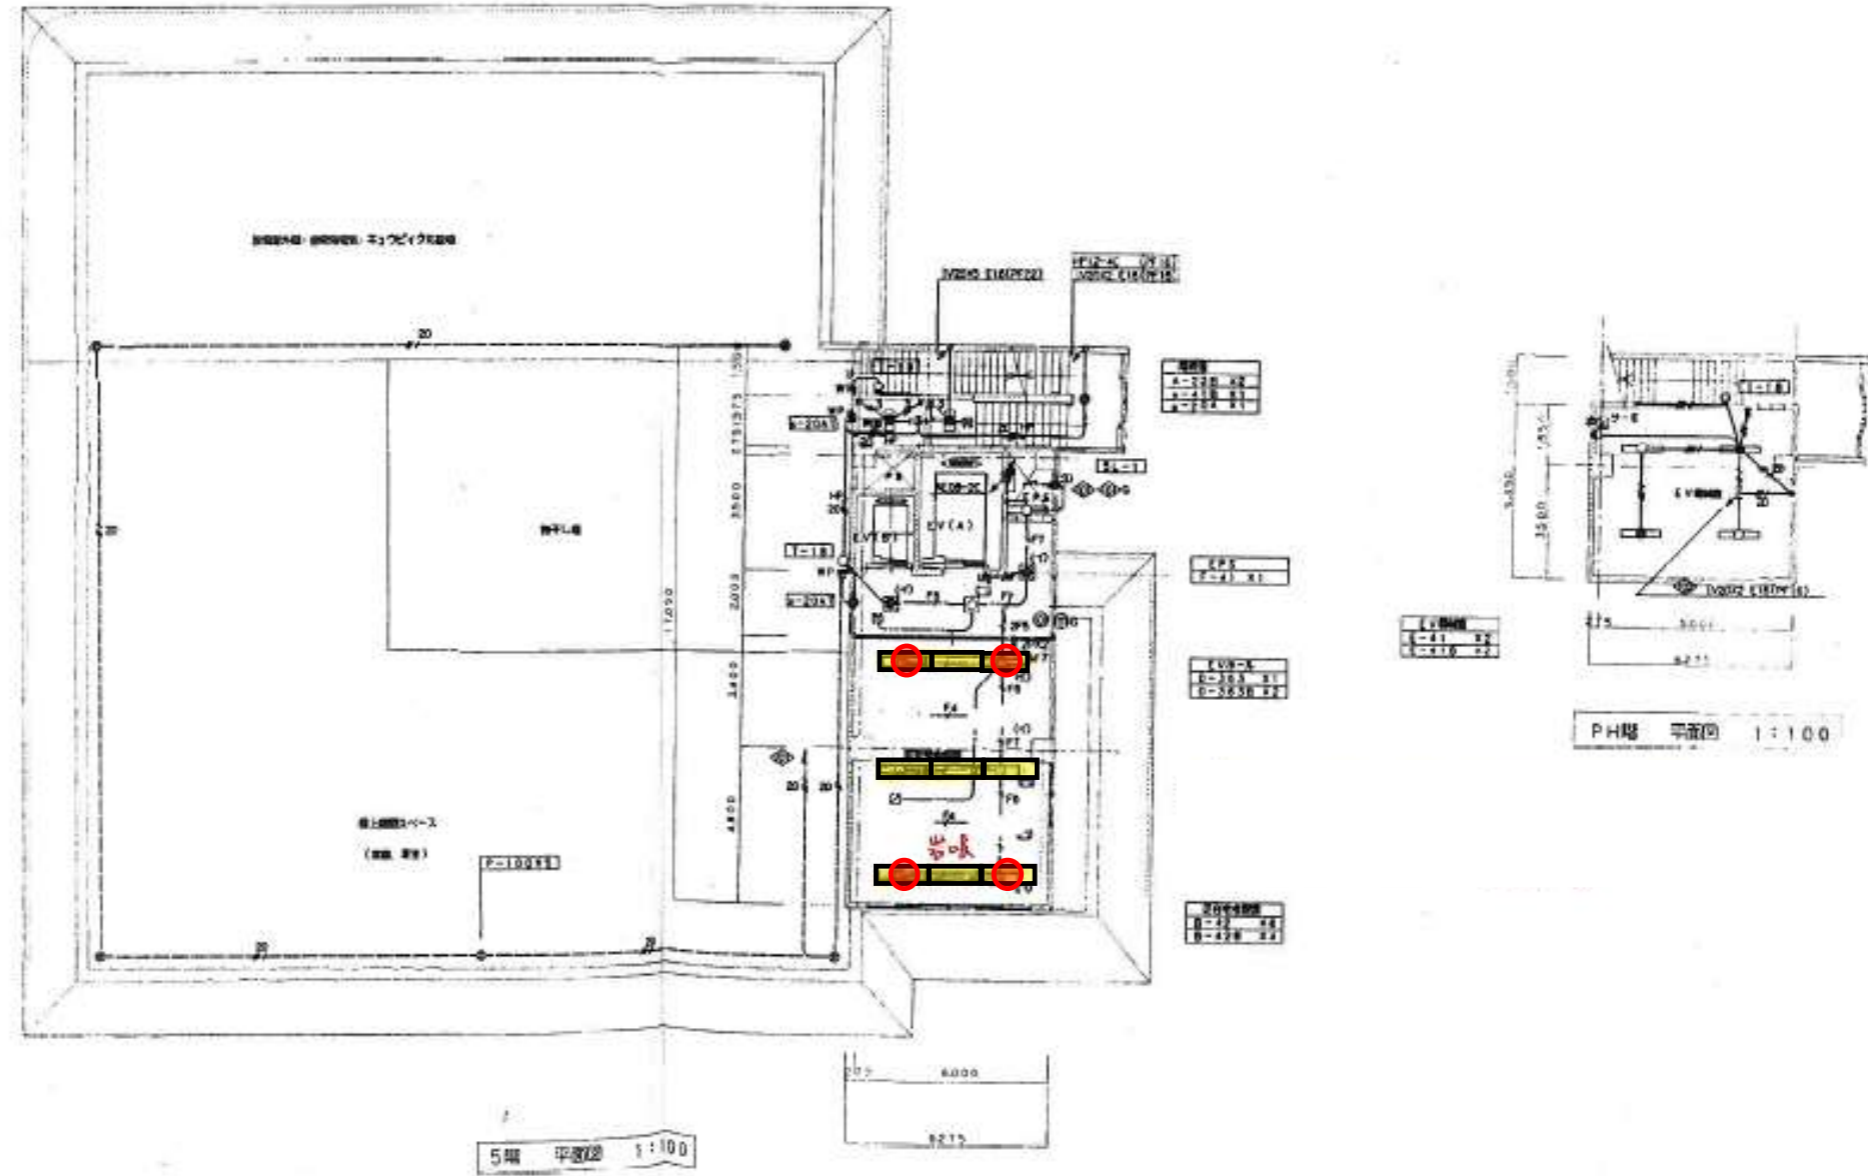

別紙：施設平面図